

給水装置工事申込書		受付番号					
		課長	課長補佐	係長	係	検査	統計
工事種別	新設・改造・撤去	課長	課長補佐	係長		設計審査	受付
検査	年 月 日	設計					
消・臨 専・共	号 m/m 個					名 称	
工事場所	住居表示	尼崎市					
	地番	尼崎市					
申込者	住所						
	(ふりがな) 氏名						
指定給水 装置工事 事業者	住所	指定番号					
	氏名(名称)						
	代表者氏名						
給水装置 工事を行 う事業所	所在地						
	名称						
給水装置 工事主任 技術者	氏名						
	免状の交付番号						
所有者届 変動届	届出年月日	住所	氏名	受付			
支管分岐 承諾書	住所	給水装置番号(代表) 号				印	
	氏名						
土地 使用 承諾書	敷地	埋設管の口径	m/m	埋設管の延長	m		
		住所					
	通過地	埋設管の口径	m/m	埋設管の延長	m		
		住所					
氏名							
備考							建築確認

委任状

指定給水装置工事事業者

住所 _____

氏名又は名称 _____

工事場所 尼崎市

上記の指定給水装置工事事業者を、上記の給水装置工事の施行代理人として、次の権限を委任します。

- 1 尼崎市水道事業給水条例(以下「給水条例」という。)第9条第2項に定める給水装置工事着手前の設計審査を受ける件
- 2 給水条例第7条第1項に定める給水装置工事の施行承認を受ける件
- 3 給水条例第9条第2項に定める給水装置工事の完成後の工事検査を受ける件
- 4 給水条例第12条第1項に定める給水装置工事概算額の納入(前納)に関する件
- 5 給水条例第12条第2項に定める給水装置工事費の概算額の精算において還付金が生じた場合の当該還付金の請求及び受領に関する件
- 6 給水条例第12条第2項に定める給水装置工事費の概算額の精算において追徴金が生じた場合の当該追徴金の納入に関する件
- 7 給水条例第39条の2に定める分担金の納入に関する件及び納入した分担金に還付金が生じた場合の当該還付金の請求及び受領に関する件
- 8 給水条例第40条に定める設計審査手数料及び工事検査手数料の納入に関する件並びに納入した手数料に還付金が生じた場合の当該還付金の請求及び受領に関する件

令和 年 月 日

申込者 住所 _____

氏名 _____

(署名または記名・押印)

備考								
工事費	概算額	精算額	還付・追徴額	金額		金額		
	領収			分担金		手数料		領収

平面図 縮尺 = 1 /

主任技術者

※記入例

は、記入不要
給水装置工事申込書

		受付番号						
工事種別	新設・改造・撤去	精算	課長	課長補佐	係長	係	検査	統計
		設計	課長	課長補佐	係長		設計審査	受付
検査	年月日						名称	一戸建住宅
消・臨 専・共	<p>※この申込書は、必ず規定の用紙に印刷すること。 (用紙はお客様サービス課にて配布) ※書式は公営企業局HPから入手可能</p>					号	m/m	個
工事場所	住居表示	尼崎市 ○○町1丁目23						
	地番	尼崎市 ○○町1丁目567						
申込者	住所	○○県○○市○○町8-9						
	(ふりがな) 氏名	あまがさき たらう 尼崎 太郎						
指定給水 装置工事 事業者	住所	指定番号	000	○○県○○市○○町1-2-3				
	氏名(名称)	あまがさき設備 株式会社						
	代表者氏名	尼水 一郎						
給水装置 工事を行 う事業所	所在地	○○県○○市○○町1-2-3						
	名称	あまがさき設備 株式会社						
給水装置 工事主任 技術者	氏名	尼水 美味				担当者 ○○	090-0000-0000	
	免状の交付番号	000000						
所有者届 変動届	届出年月日	住所		氏名		受付		
支管分岐 承諾書	住所	給水装置番号(代表) 号				印		
	氏名	他人所有の給水管から分岐する場合に記入(押印要・別紙可)						
支管分岐のため生じた出水不良については、分岐者とともに異議を申し立てず、私費で改良します。								
土地使用 承諾書	敷地	埋設管の口径	m/m	埋設管の延長	m			
		住所	○○県○○市○○町1-2				印	
		氏名	兵庫 花子					
通過地	通過地	埋設管の口径	m/m	埋設管の延長	m			
		住所	他人所有地を通過して配管する場合に記入(押印要・別紙可)				印	
		氏名						
備考						建築確認 確認建築 第00000号 令和3年12月1日		

委任状

指定給水装置工事業業者

住所 ○○県○○市○○町1-2-3

氏名又は名称 あまがさき設備 株式会社

工事場所 尼崎市 ○○町1丁目23

上記の指定給水装置工事業業者を、上記の給水装置工事の施行代理人として、次の権限を委任します。

- 1 尼崎市水道事業給水条例(以下「給水条例」という。)第9条第2項に定める給水装置工事着手前の設計審査を受ける件
- 2 給水条例第7条第1項に定める給水装置工事の施行承認を受ける件
- 3 給水条例第9条第2項に定める給水装置工事の完成後の工事検査を受ける件
- 4 給水条例第12条第1項に定める給水装置工事概算額の納入(前納)に関する件
- 5 給水条例第12条第2項に定める給水装置工事費の概算額の精算において還付金が生じた場合の当該還付金の請求及び受領に関する件
- 6 給水条例第12条第2項に定める給水装置工事費の概算額の精算において追徴金が生じた場合の当該追徴金の納入に関する件
- 7 給水条例第39条の2に定める分担金の納入に関する件及び納入した分担金に還付金が生じた場合の当該還付金の請求及び受領に関する件
- 8 給水条例第40条に定める設計審査手数料及び工事検査手数料の納入に関する件並びに納入した手数料に還付金が生じた場合の当該還付金の請求及び受領に関する件

令和 3 年 4 月 1 日

申込者 住所 ○○県○○市○○町8-9

氏名 尼崎 太郎 (署名または記名・押印)

氏名は「署名」または「記名+押印」

- ・申請地の土地所有者を記入(押印要・別紙可)
- ・申込者と同人の場合も記入(押印不要)


備考

用語の定義

- 「署名」: 自己の氏名を手書き(自署)すること
- 「記名」: 自己の氏名を手書き(自署)ではなく、代筆や印刷されたものなどにより氏名を記すこと
- 「押印」: 法人の場合は代表者印


工事費	概算額	精算額	還付・追徴額	金額 領収	金額 領収
	金額	金額	金額		

平面図 縮尺 = 1 / 100

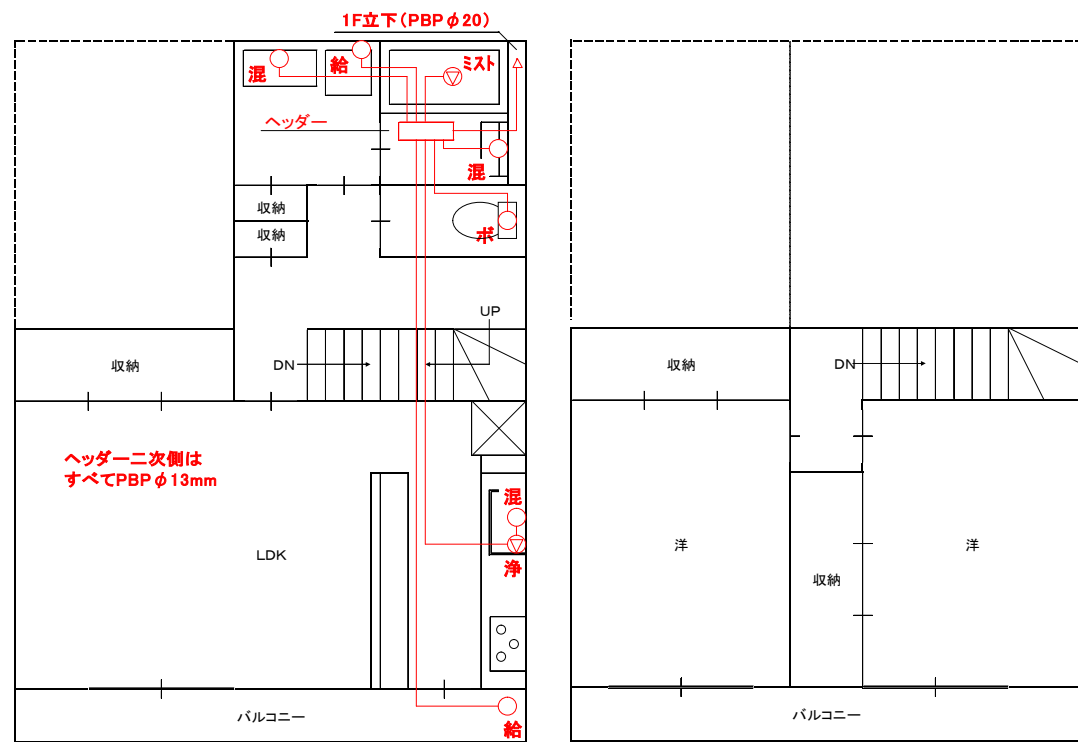

2F平面図


3F平面図
(給水用具なし)

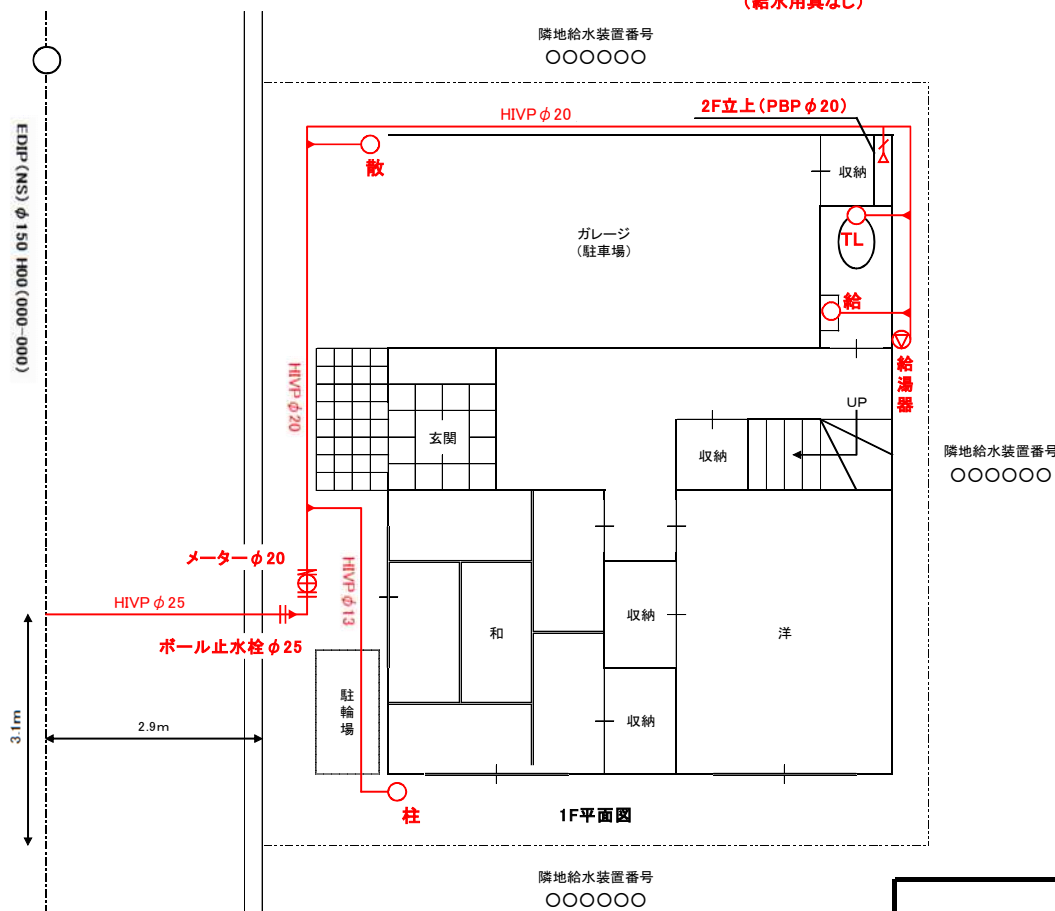

1F平面図

見取図


主任技術者 OO OO

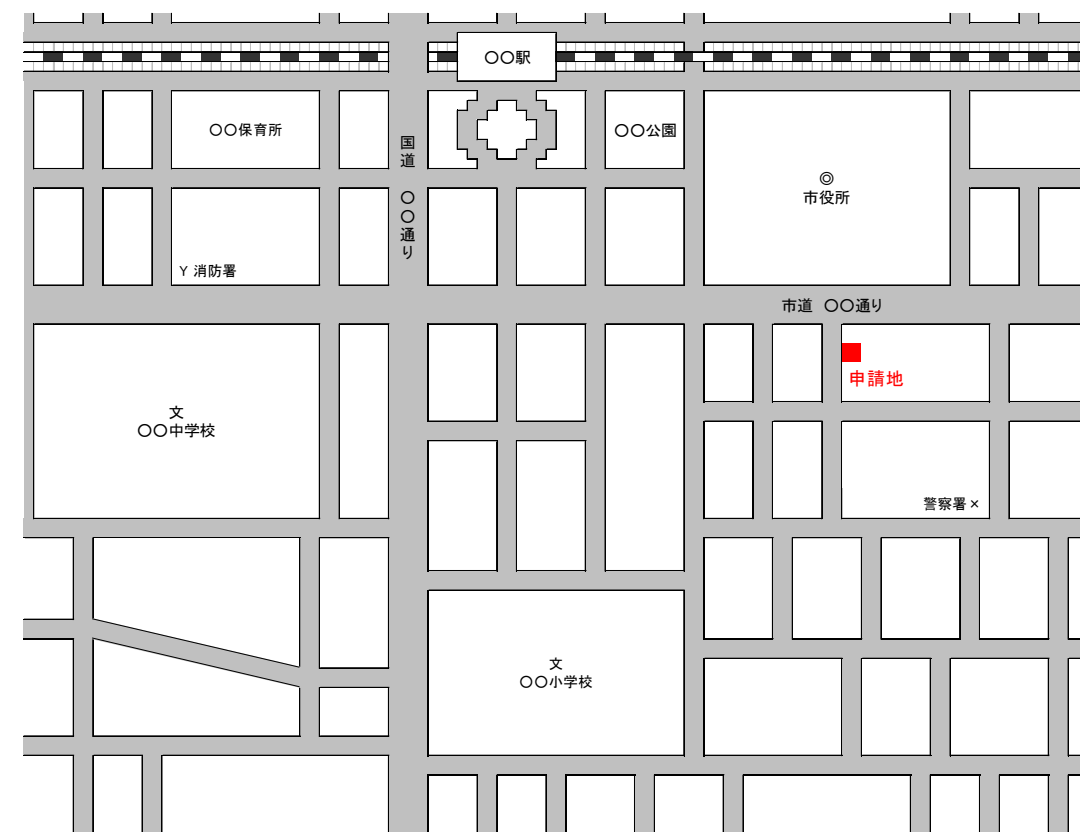

※この地図は架空のものです

品名	規格	数量	品名	規格	数量
サドル付分水栓	φ150 × 25	1			
分水栓用伸縮可とう継手	φ25	1			
ボール止水栓	φ25	1			
止水栓用HI継手	φ25	2			
メーター用伸縮可とう継手	φ20	1			
メーター直結伸縮止水栓	φ20	1			
逆止弁	φ20	1			
分岐位置の 					
口径 150 mm ・ 管種 EDIP(NS)					

平面図 縮尺 = 1 / 150

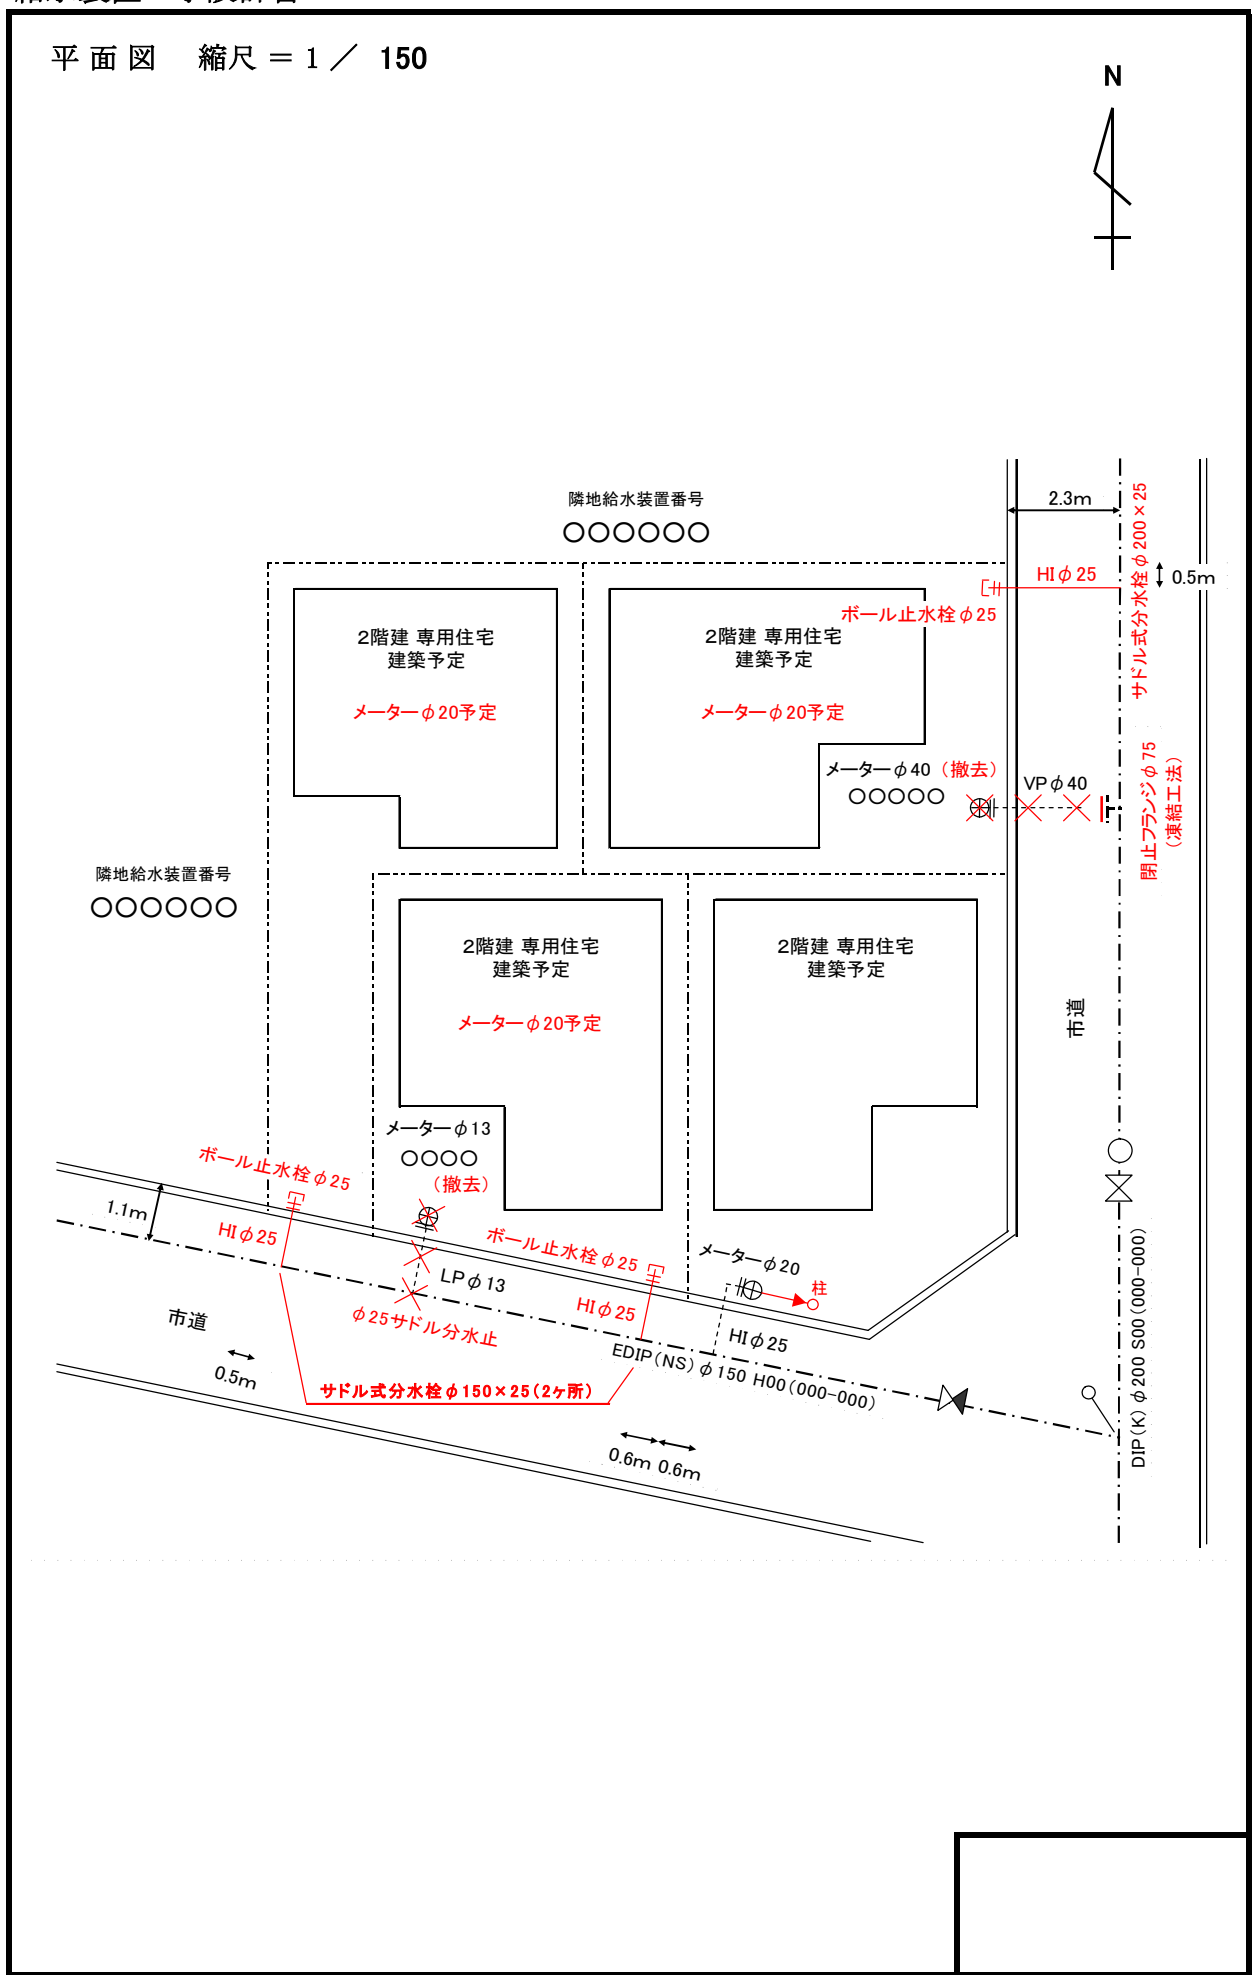

見取図


主任技術者 〇〇〇〇



※この地図は架空のものです

品名	規格	数量	品名	規格	数量
サドル付分水栓	φ 150×25	2			
サドル付分水栓	φ 200×25	1			
分水栓用伸縮可とう継手	φ 25	3			
ボール止水栓	φ 25	1			
止水栓用HI継手	φ 25	2			
メーター用伸縮可とう継手	φ 20	1			
メーター直結伸縮止水栓	φ 20	1			
サドル分水キャップ	φ 25	4			
フランジ蓋	φ 75	1			

の
分岐位置

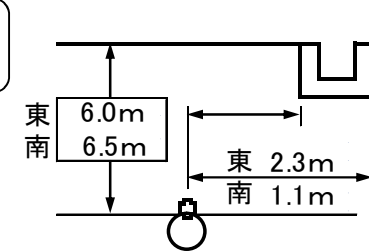

口径 東 200 mm
南 150 mm · 管種 DIP (K)
EDIP (NS)